


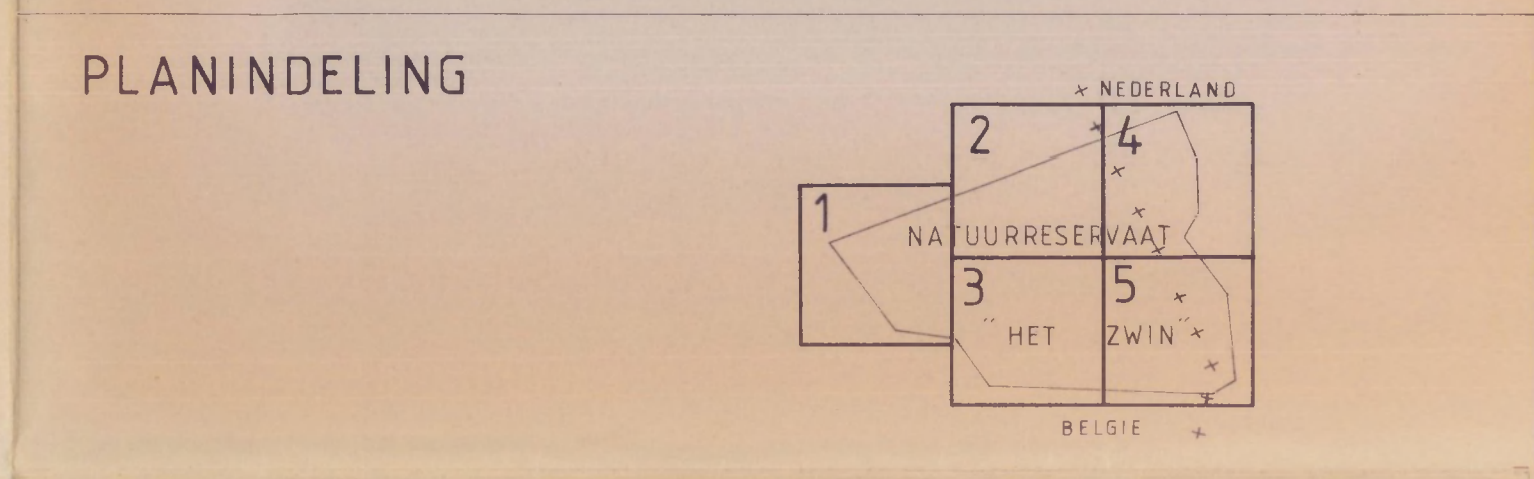

LEGENDE	
	VERHARDE WEG
	ONVERHARDE WEG
	SPOORWEG
	BUURTSPOORWEG
	GEBOUW
	MUUR
	BETONPLATENMUUR
	AFSCHERMING DOOR DRAAD
	IJZEREN / HOUTEN HEK
	GEWONE GREN
	WATERLOOP OF SLOOT
	SLOOT
	TALUD
	BODEM
	BOMENRIJ
	BEBOOSTE ZONE
	STRUIKEN
	PAAL
	LAASPANNING
	VERLICHTING
	ZWAKSTROOM
	HOOGSPANNINGSMAST
	VANGRAIL
	TRAP
	STRANDPAAL
	RIJSGRENSPAAL
	RIJSGRENS
	VEELHOEKSPUNT
	HOOGTELIJN
	HOOGTEPUNT
	LB '72 PROJECTIESTELSEL
	ALTIMETRIE (N.N. i.o.v. Z-paal)
	(Z = T.A.W. + 0,100 m)

MINISTERIE VAN OPENBARE WERKEN
BESTUUR DER WATERWEGEN

DIENT DER KUST

NATUURRESERVAAT "HET ZWIN"

FOTOGRAMMETRISCHE KAARTERING

SITUATIEPLAN NR. 1

DATUM FOTOVLUCHT: 11-06-89

SCHAAL 1:1000

EUROSENSE BELFOTOP N.V.

Nieuwsteen 54
B-1810 Wormel - België
Tel.: 02/460.70.00
Telefax: 02/460.70.00

Oute Stationsstraat 144
B-8880 Tiel - België
Tel.: 08140.13.95 - 40.16.85
Telefax: 08140.06.13