

Opvolging Effecten Flexibel Storten

Kwartaal rapportage Hoogeplaten West
Eerste kwartaal 2012

Datum	20 april 2012
Status	Definitief


Opvolging Effecten Flexibel Storten

Kwartaalrapportage Hoogeplaten West
Eerste kwartaal 2012

.....

Colofon

- Uitgegeven door* : Rijkswaterstaat Dienst Zeeland
Postbus 5014
4330 KA Middelburg
- In opdracht van* : Werkgroep Onderzoek & Monitoring
Projectgroep Flexibel Storten
- Samengesteld door* : ing. R. Jentink
- Informatie* : ir. M.C. Schrijver
Rijkswaterstaat Zeeland, Middelburg
+31 (0)118 622 695
- Aanbevolen citatie* : Opvolging Effecten Flexibel Storten, Kwartaalrapportage Hoogeplaten West eerste kwartaal 2012., Rapportnummer: 7210A/KR-HPW-1-2012. Rijkswaterstaat Dienst Zeeland, Meetadviesdienst, Middelburg 20-04-2012
- Disclaimer* : Aan de totstandkoming van deze uitgave is de uiterste zorg besteed. Voor informatie die nochtans onvolledig of onjuist is opgenomen en/of het gebruik daarvan, aanvaarden auteur en uitgever geen enkele aansprakelijkheid.
- © 2012 Rijkswaterstaat Dienst Zeeland* : Gehele of gedeeltelijke overneming of reproductie van de inhoud van deze uitgave op welke wijze dan ook, zonder voorafgaande schriftelijke toestemming van de auteursrechthebbende is verboden, behoudens de beperkingen bij de wet gesteld. Het verbod betreft ook gehele of gedeeltelijke bewerking.
-

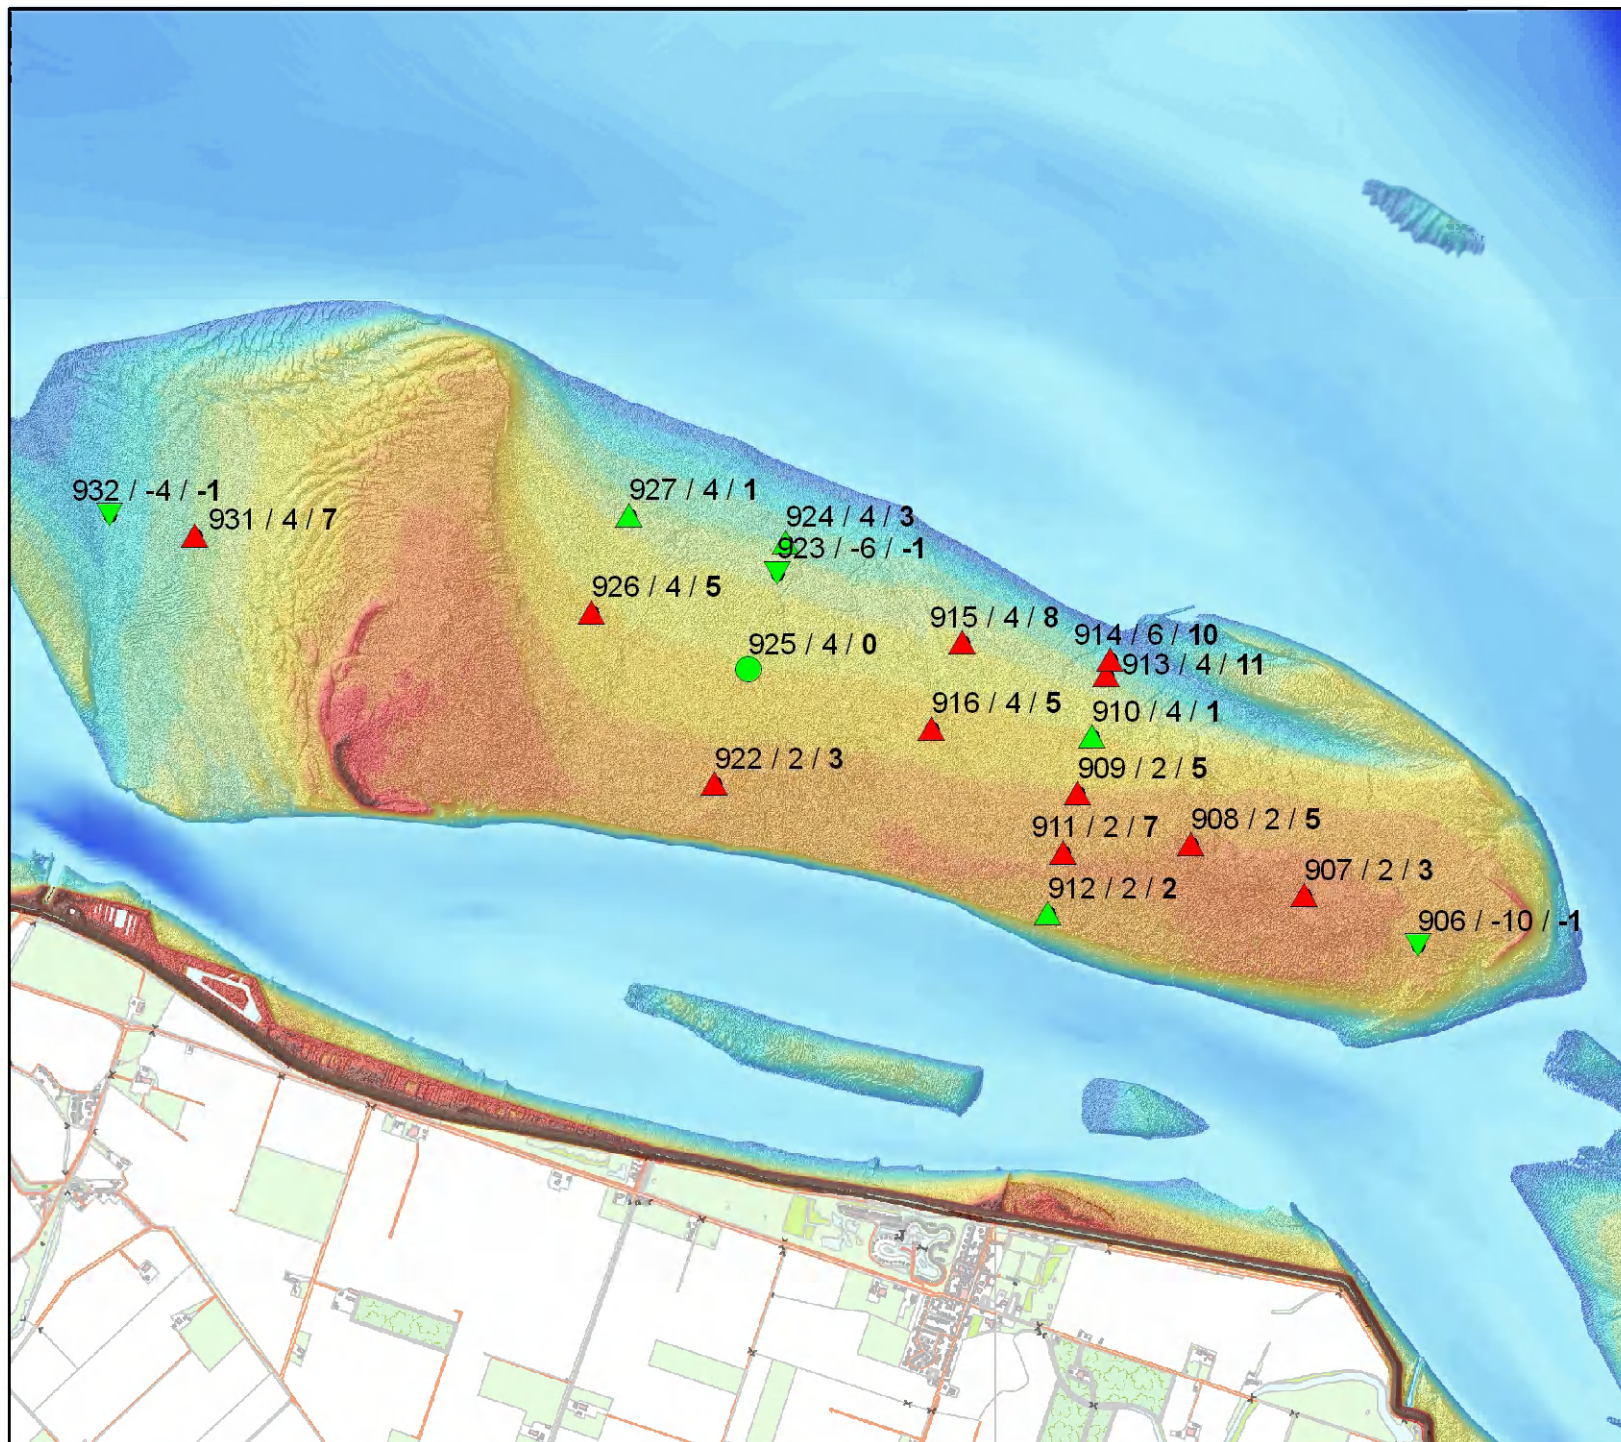

Hoogeplaten:
Sedimentatie/Erosie
Eerste kwartaal 2012

Legenda

Punten buiten de norm

- ▼ Erosie
- ▲ Sedimentatie

Punten binnen de norm

- ▼ Erosie
- ▲ Sedimentatie
- Geen verandering

Verklaring labels:
Puntnummer / norm / trend

Norm en trend in cm per jaar

Auteur: R. Jentink
Datum: 19-04-2012
Kaartnummer:

Schaal: 1:35.000

Bron:

0 130 260 520 780 1 040 meter




Ministerie van Infrastructuur en Milieu
Rijkswaterstaat
Meetadviesdienst Zeeland


Locatie: Hoge Platen
Puntnummer: 931
Code: HOOGPTN31

Bemonstering: SE-BESCHR-DIAT


XY (RD) 31301,47, 380574,55

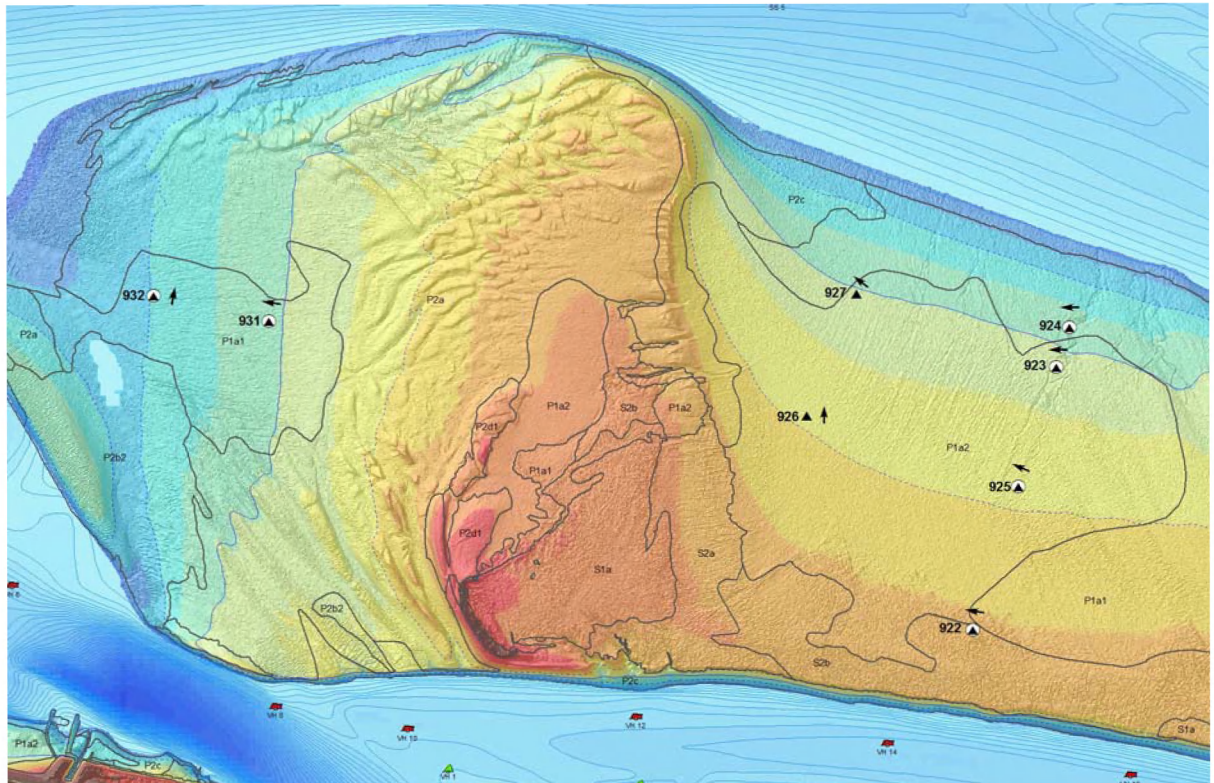

Hoogteontwikkeling 'Hoge Platen, 931'

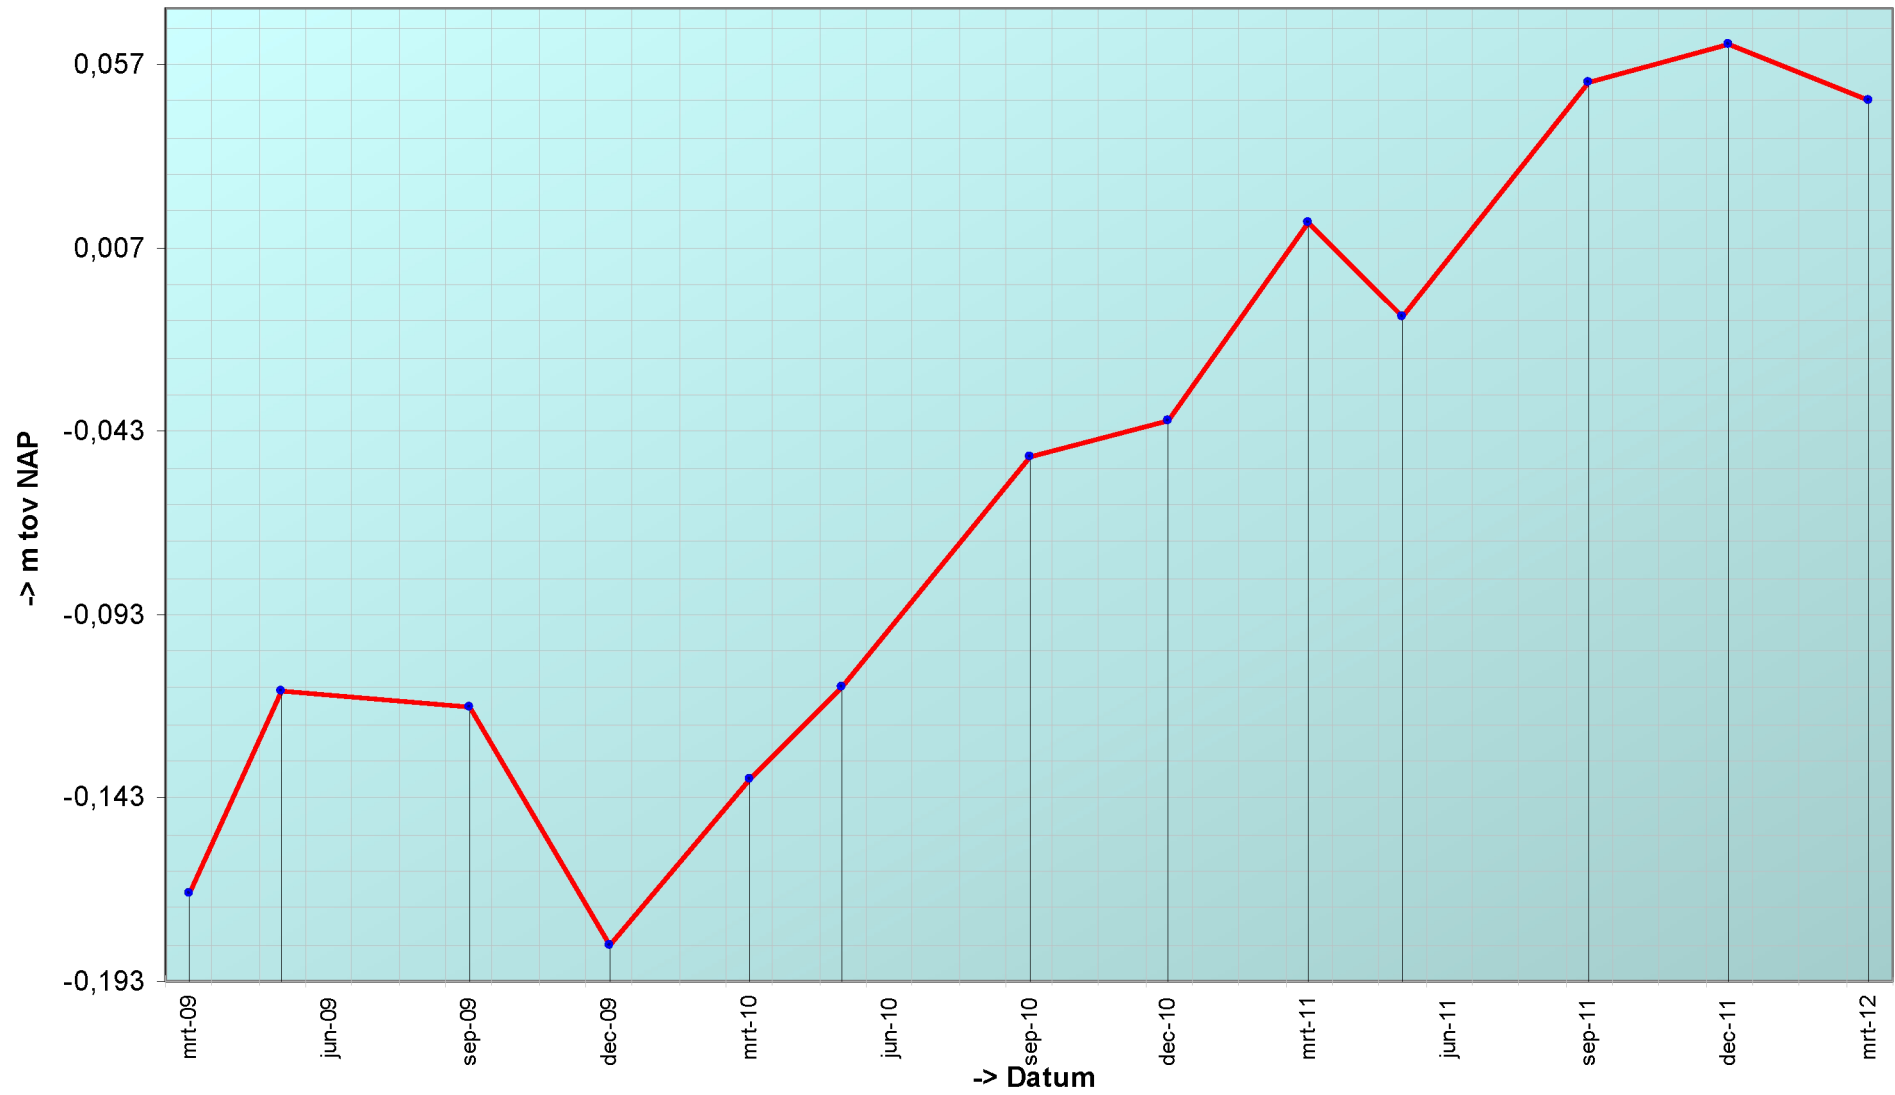

Trend sedimentatie erosie 'Hoge Platen, 931'

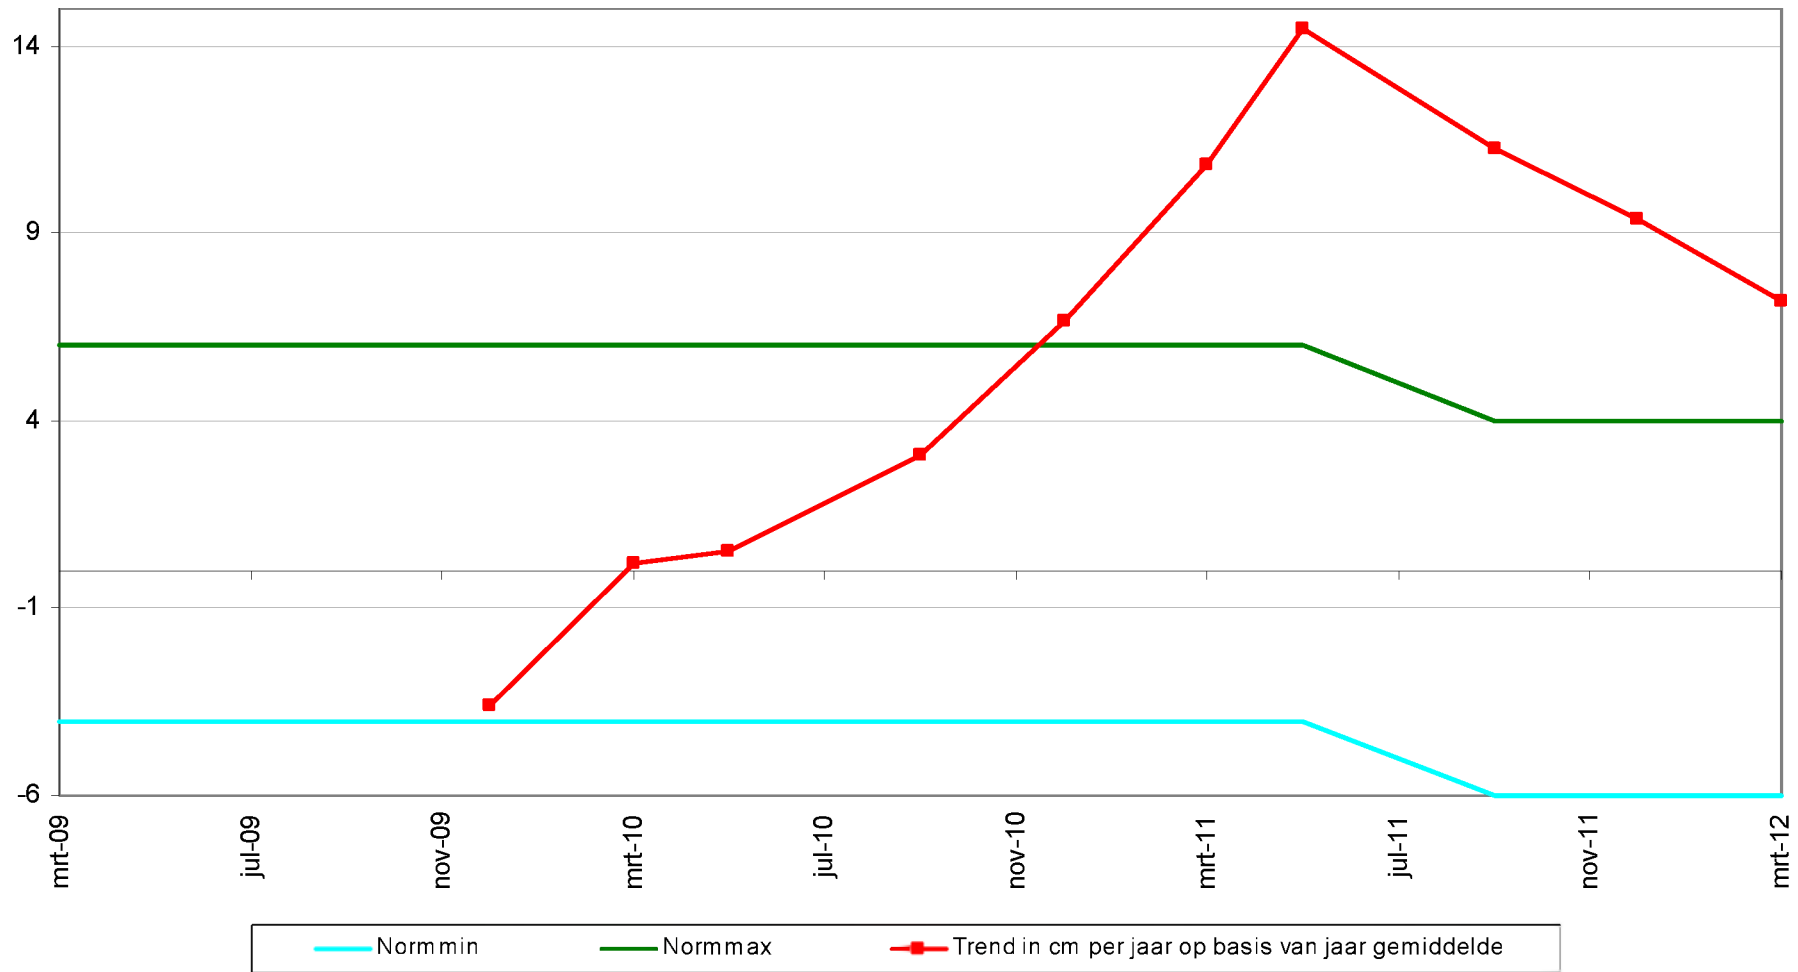

Geselecteerde periode uit MONEOS database: 1-1-2009 t/m 19-4-2012

Datum: 29-3-2012



Geomorfologische eenheid: P1a1

Lutum: 0-2

Wadpieren	Weinig
Corophium	Geen
Kokkels	Geen
Bodemleven	Sporadisch

Opmerking:
nonnetjes

Hoek: 280°

Datum: 28-12-2011



Geomorfologische eenheid: P1a1

Lutum: 0-2

Wadpieren	Weinig
Corophium	Geen
Kokkels	Geen
Bodemleven	Sporadisch

Hoek: 280°

Datum: 29-9-2011



Geomorfologische eenheid: P1a1

Lutum: 0-2

Wadpieren	Weinig
Corophium	Geen
Kokkels	Weinig
Bodemleven	Gemiddeld

Opmerking:
nonnetjes

Hoek: 280°

Datum: 19-5-2011



Geomorfologische eenheid: P1b


Lutum: 0-2

Wadpieren	Weinig
Corophium	Geen
Kokkels	Gemiddeld
Bodemleven	Gemiddeld


Hoek: 280°

Grafieken sedimentatie 2cm

'Hoge Platen, 931', %fractie <63 μ bodemonmonster 2cm

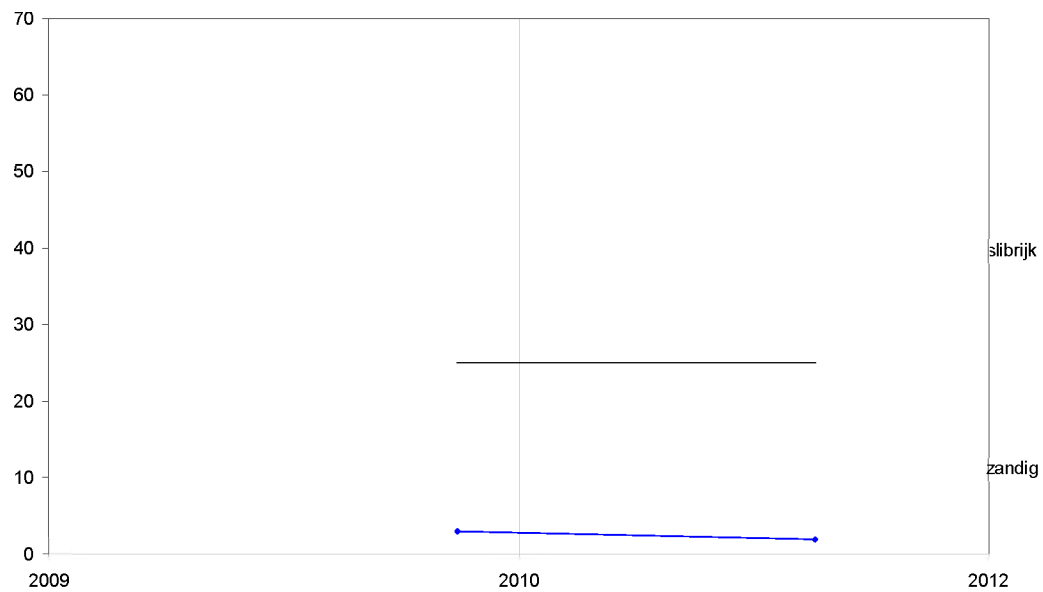


'Hoge Platen, 931', D50 bodemonmonster 2cm

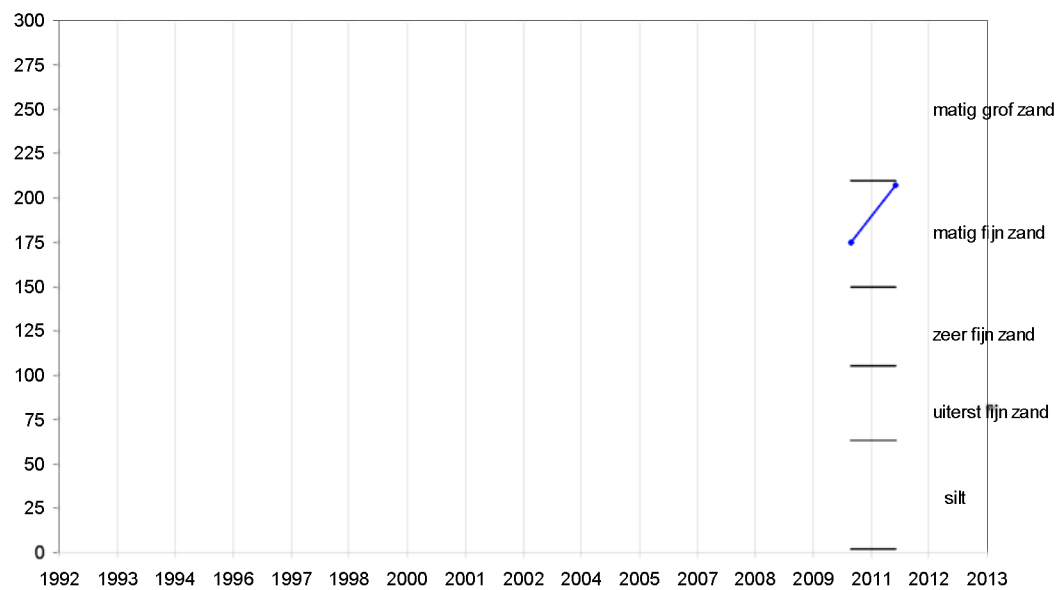


Grafieken sedimentatie 10cm

'Hoge Platen, 931', %fractie <63 μ bodemonmonster 10cm

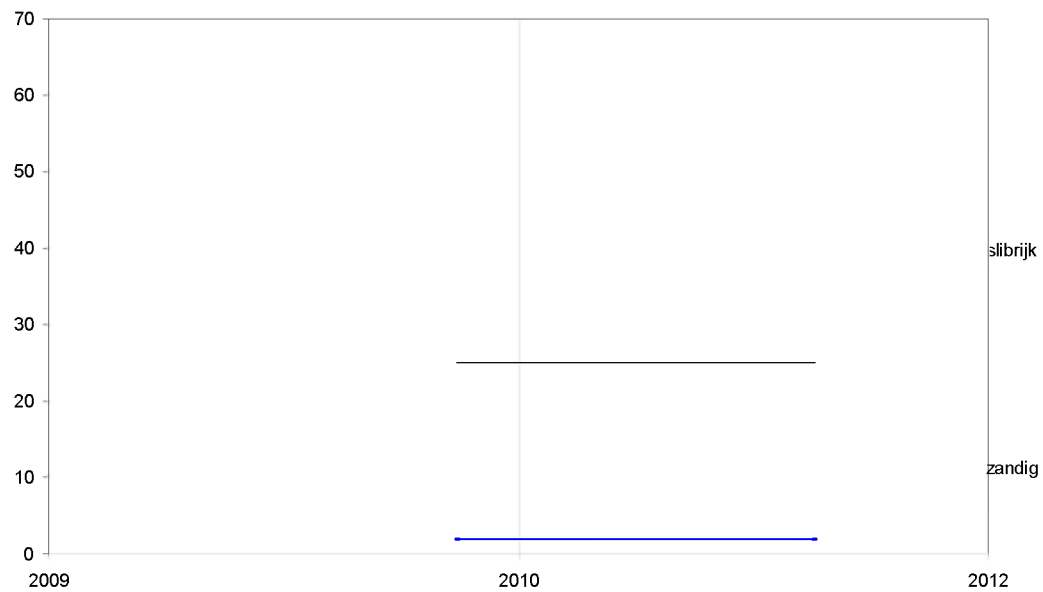

'Hoge Platen, 931', D50 bodemonmonster 10cm

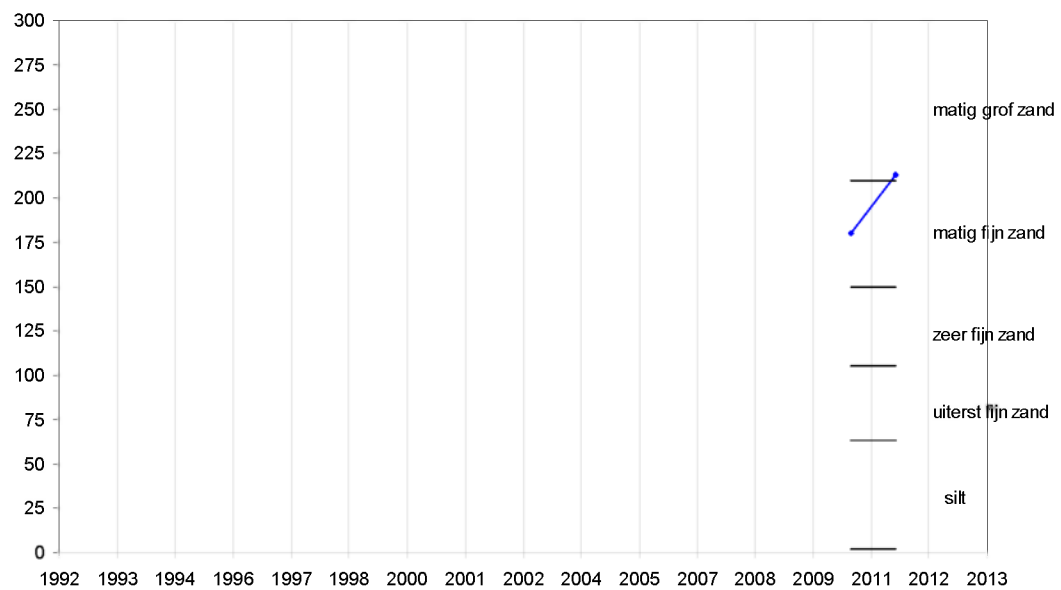

Grafieken Diatomeeën

