



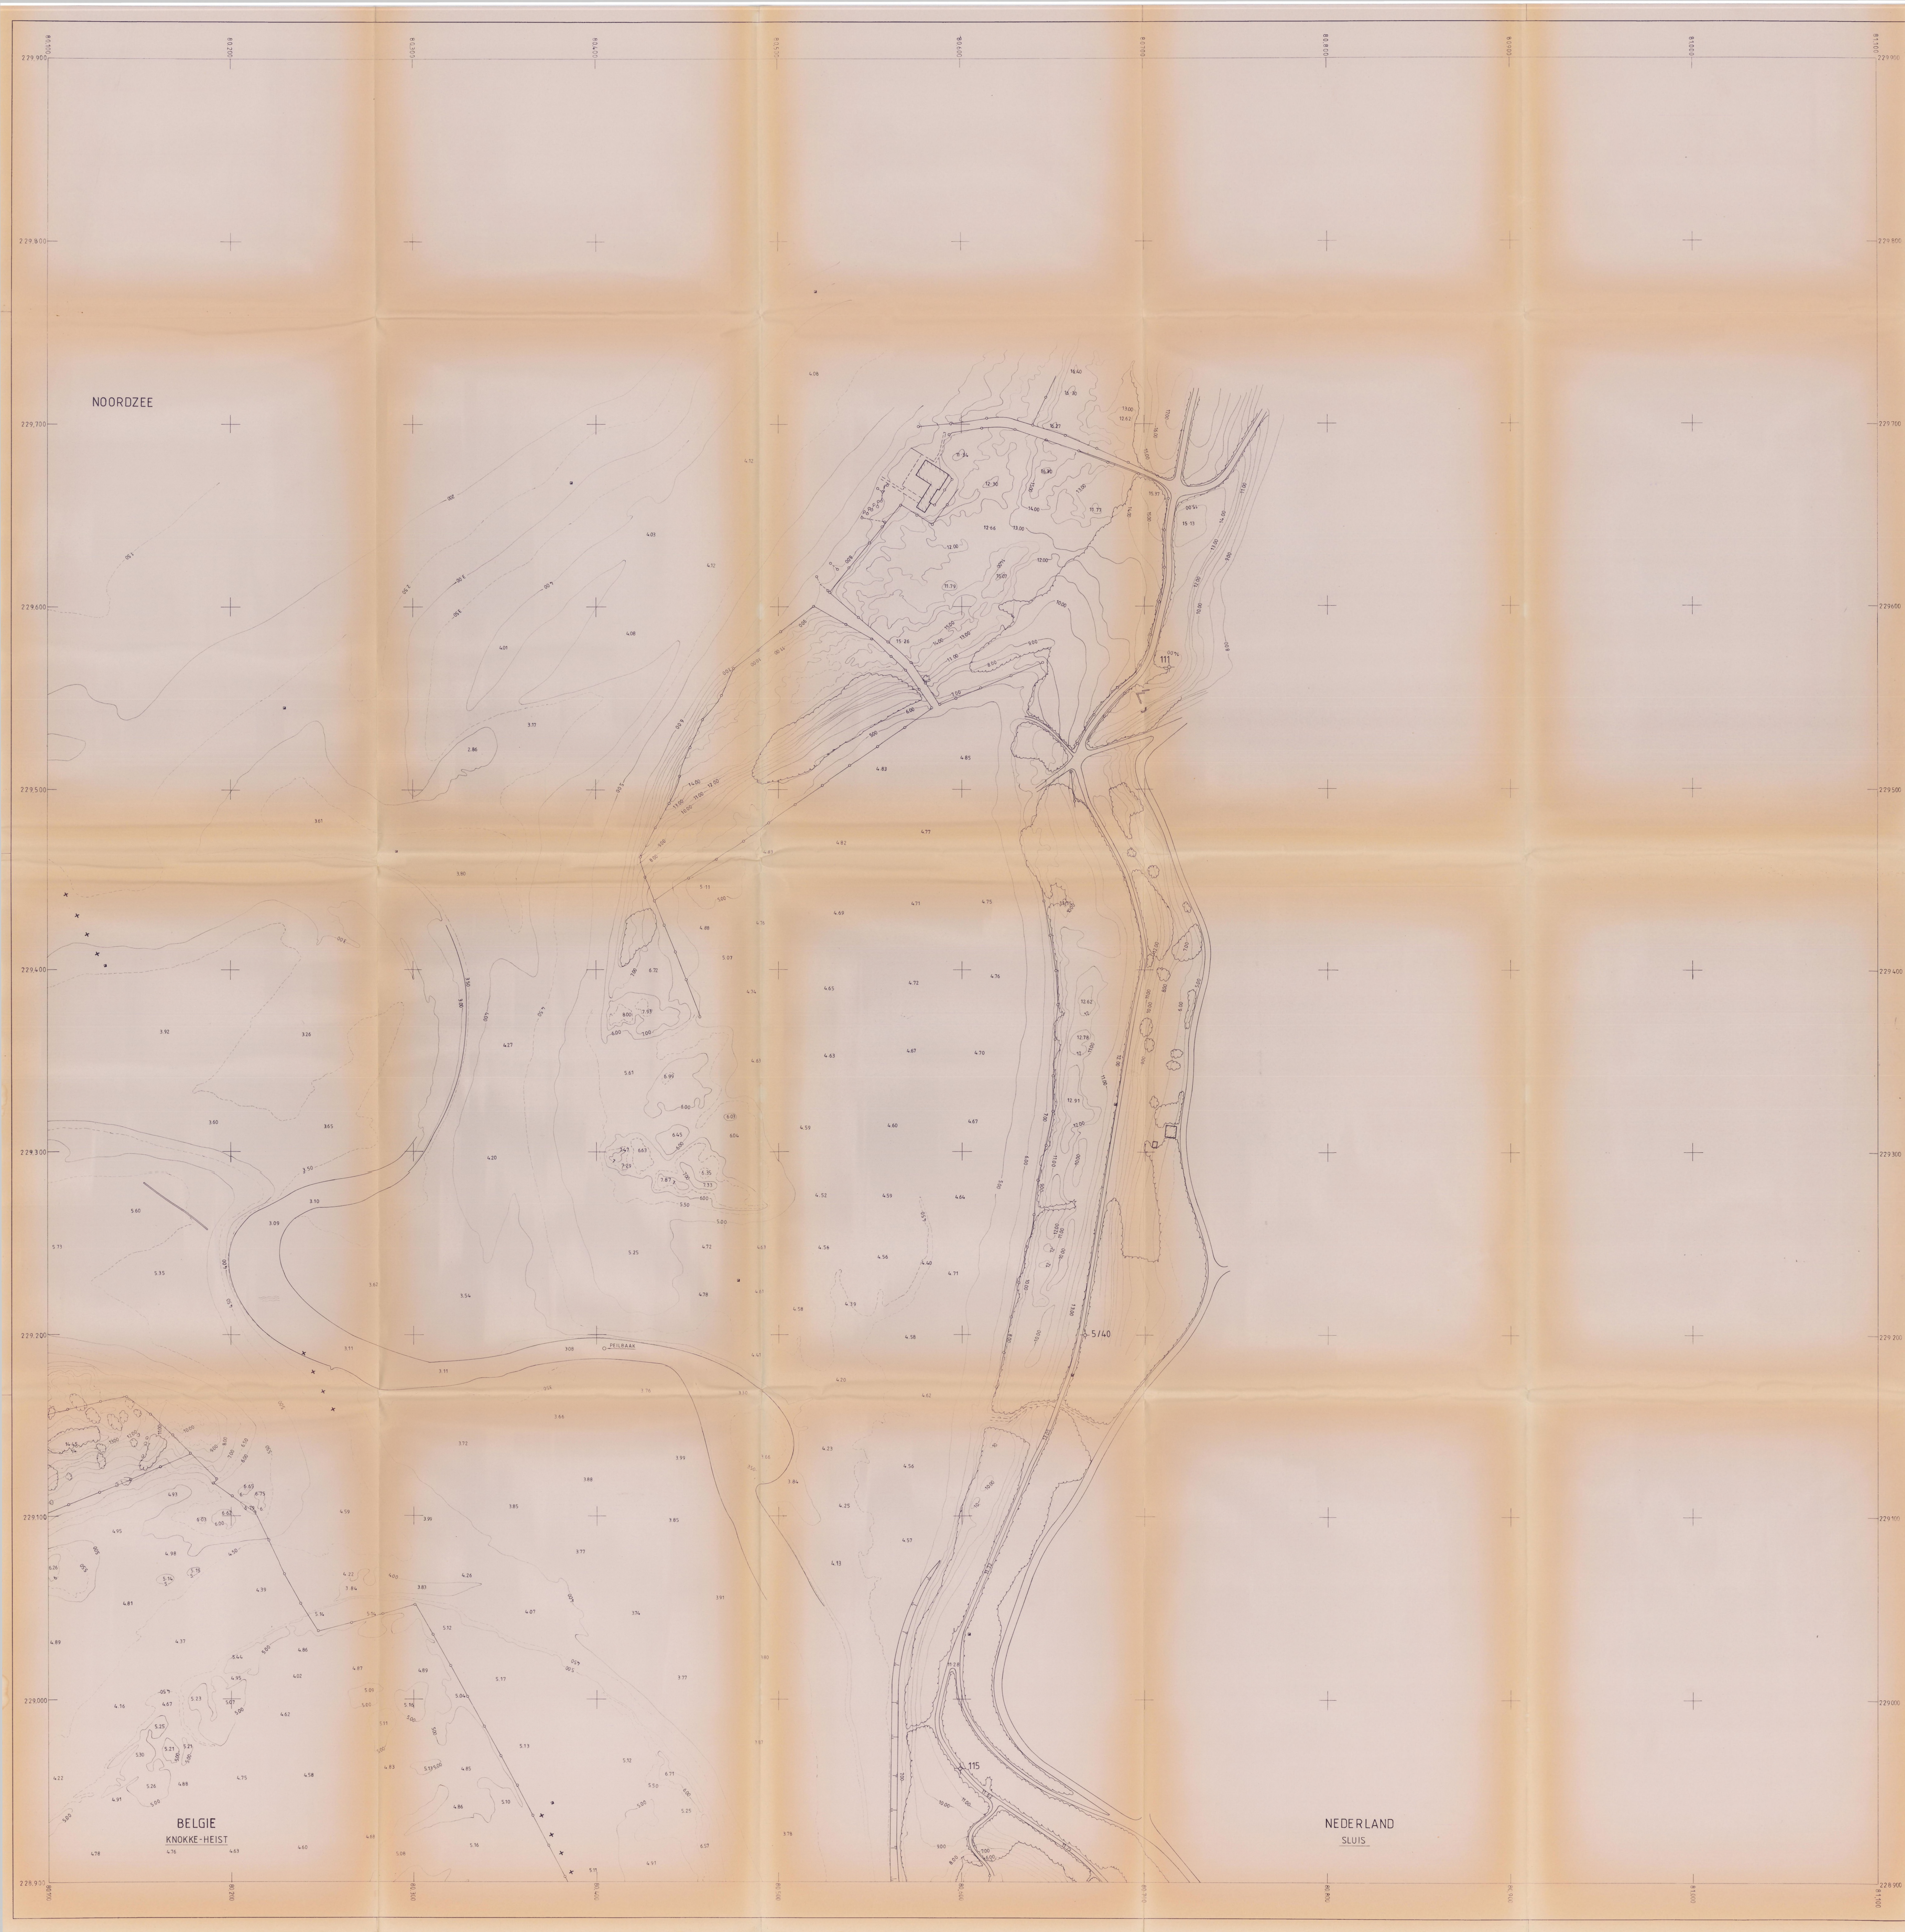

PLANINDELING

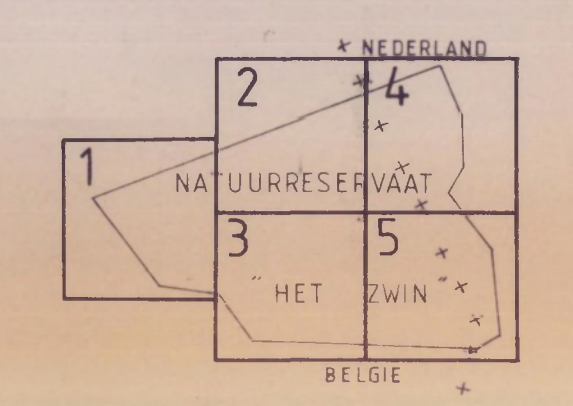

LEGENDE

VERHARDE WEG	PAAL LAAGSPANNING
ONVERHARDE WEG	VERLICHTING
SPOORWEG	ZWAKSTROOM
BUURTSPORWEG	HOOGSPANNINGSMAST
GEBOUW	VANGRAIL
MUUR	TRAP
BETONPLATENMUUR	STRANDPAAL
AFFRATERING DOOR DRAAD	RIJKSGRENSPAAL
LIJZEN - HOUTENHEK	RIJKSGRENS
HAAG	VEELHOEKSPOINT
GEWONE GRENS	HOOGTELIJN
WATERLOOP OF SLOOT	HOOGTEPUNT
SLOOT	X = 70.300
TALUD	Y = 228.200
BODOM	ALTIMETRIE in m t.o.v. Z.pel
BOMENRIJ	(Z = 1 A.W. + 0,100 m)
BEBOSTE ZONE	
STRUKEN	

MINISTERIE VAN OPENBARE WERKEN
BESTUUR DER WATERWEGEN

DIENST DER KUST

NATUURRESERVAAT "HET ZWIN"

FOTOGGRAMMETRISCHE KAARTERING

SITUATIEPLAN NR. 4

SCHAA 1/1000

DATUM FOTVOLUCHT: 11-06-89

EUROSENSE BELFOTOP N.V.
Nieuwstraat 54
B-1810 Wommel - België
Tel.: 02/460.70.00
Fax: 02/460.48.58
Oude Stationsstraat 144
B-1810 Wommel - België
Tel.: 02/460.13.95 - 40.16.95
Fax: 02/460.13.95
EUROSENSE