


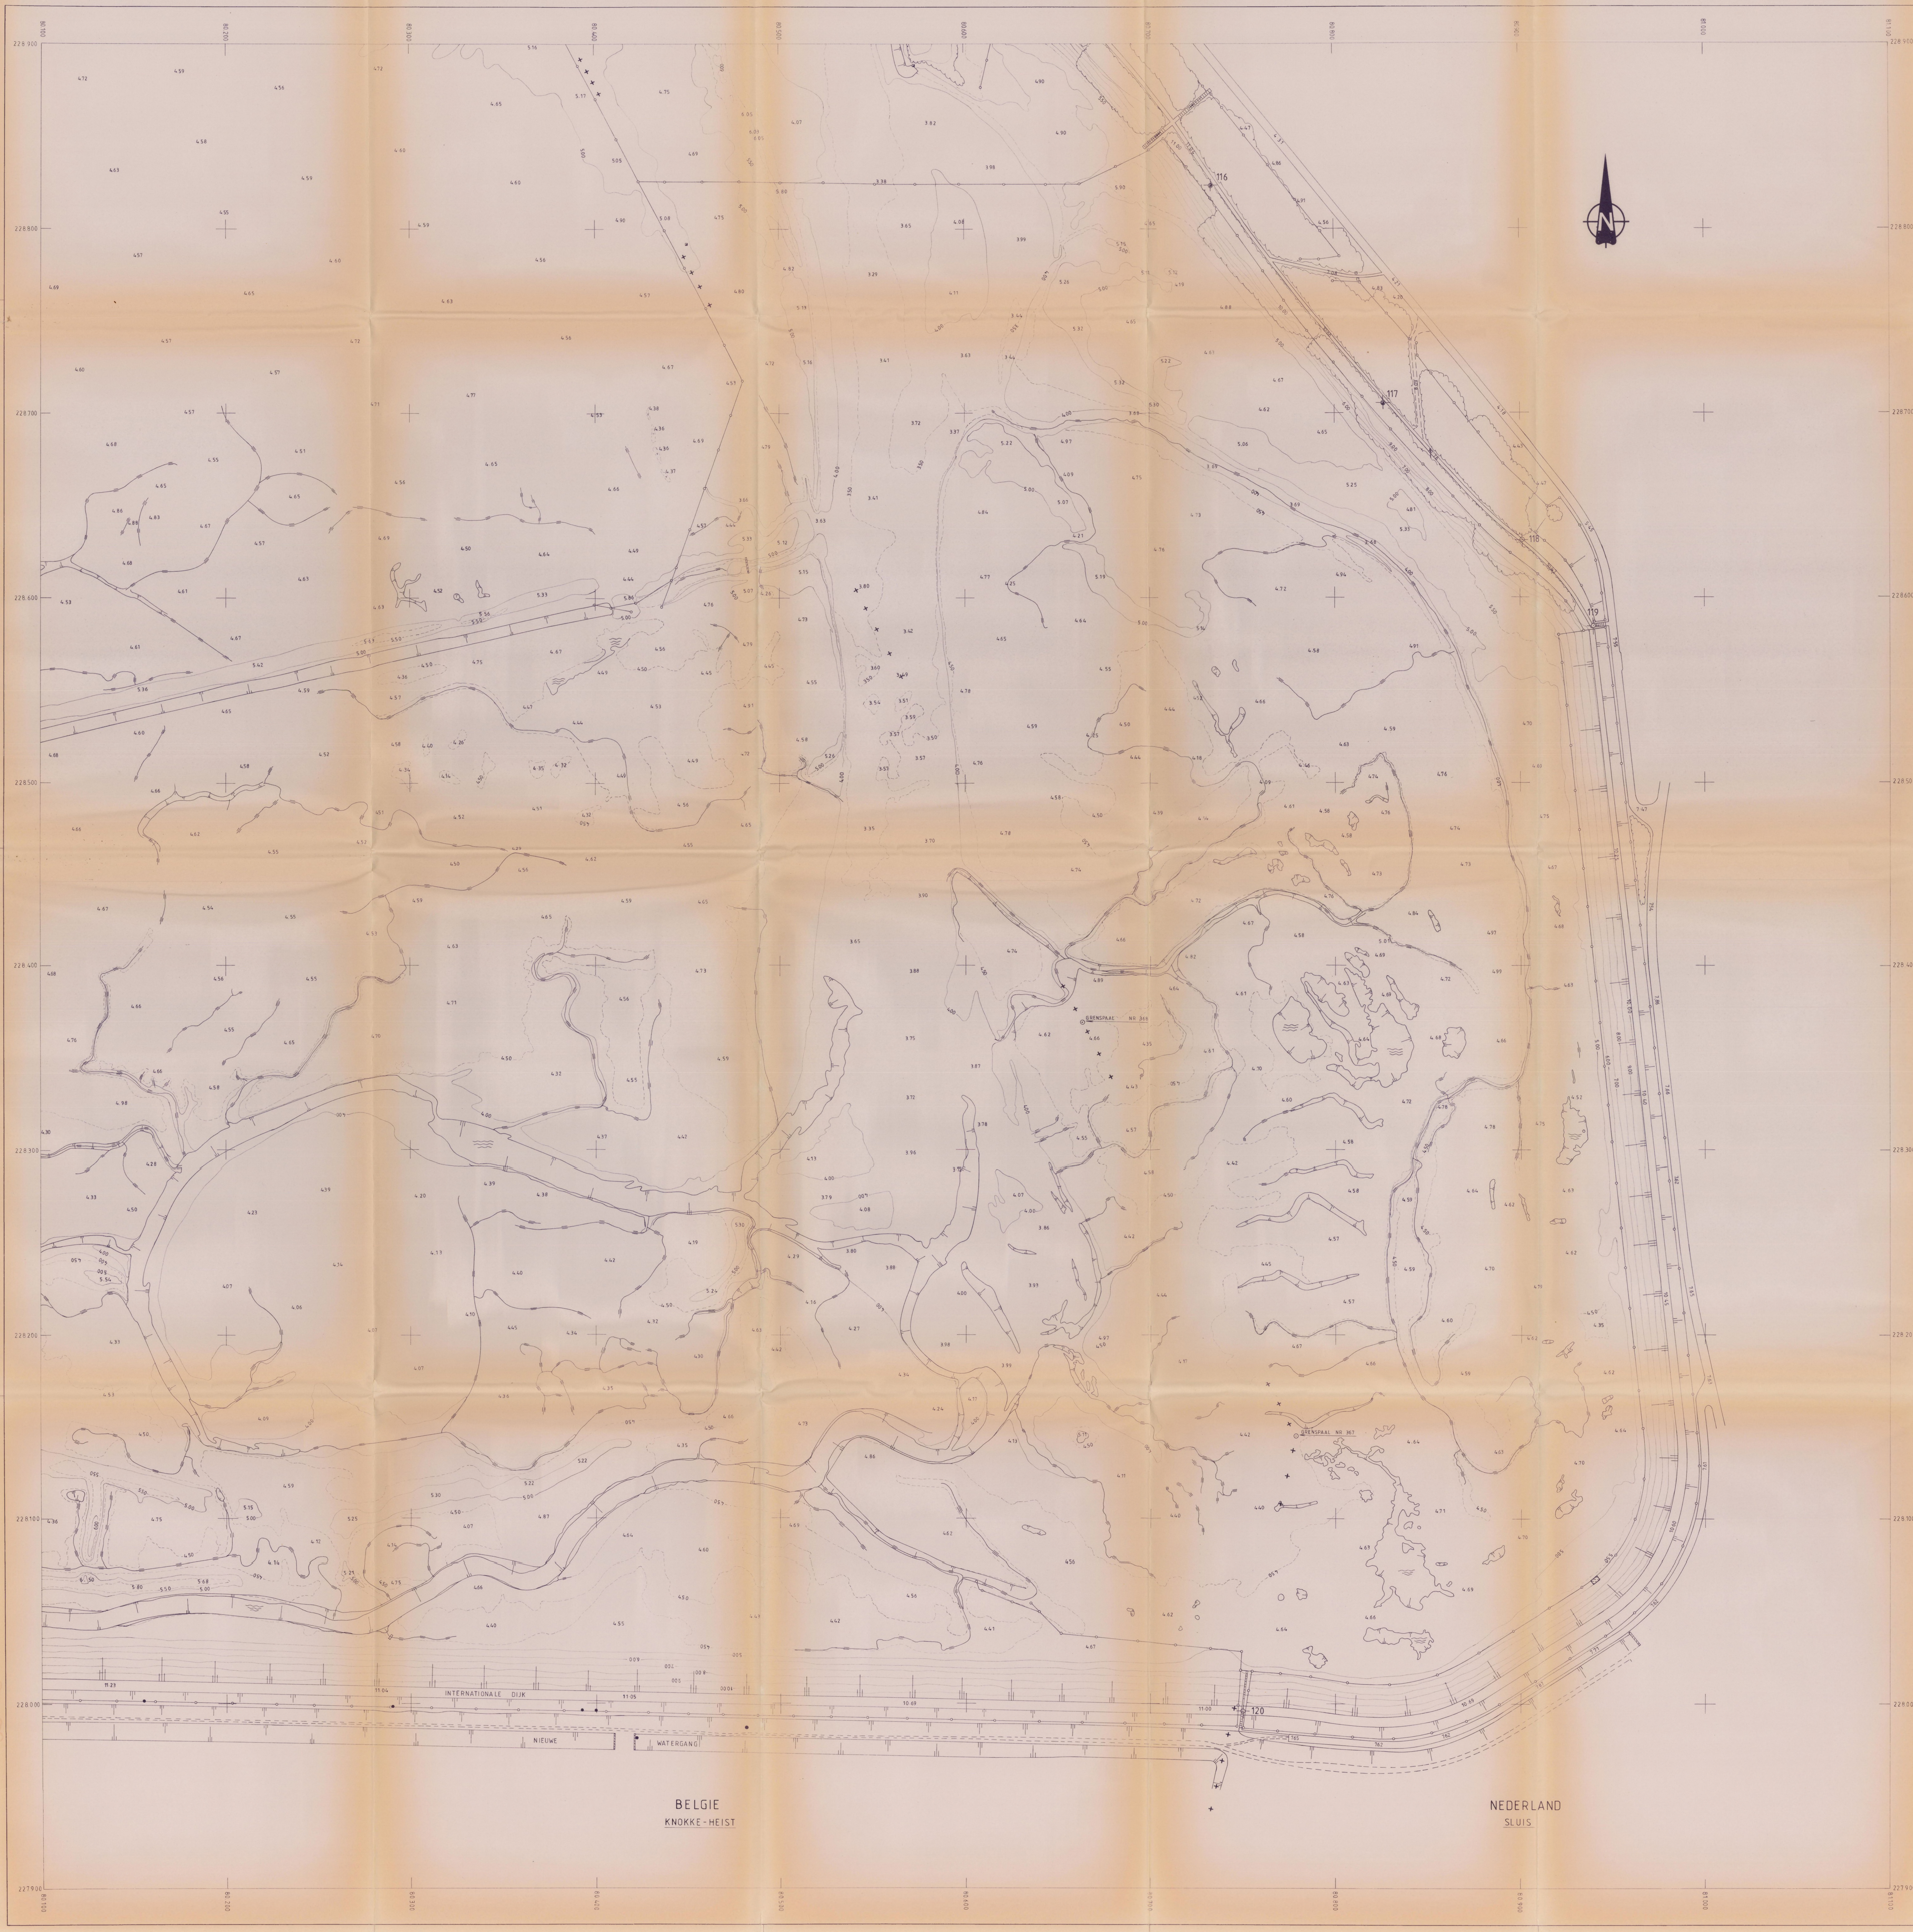

PLANINDELING

LEGENDE

VERHARDE WEG	PAAL LAAGSPANNING
ONVERHARDE WEG	VERLICHTING
SPOORWEG	ZWAAKSTROOM
BIJLIPSPOORWEG	VANGRAIL
GEBOUW	TRAP
MUUR	STRAND PAAL
BETONPLATENMUUR	RIJKSORENPAAL
AFRASTERING DOOR DRAAD	RIJKSGORENS
LIZEREN / HOUTEN HEK	VEELHOEKSPUNT
HAAG	HOOGTELIJN
GEWONE GRENS	HOOGTEPUNT
WATERLOOP OF SLOOT	
SLOOT	
TALUD	
BOOM	
BOMENRIJ	
BEBOSTE ZONE	
STRUKEN	

MINISTERIE VAN OPENBARE WERKEN
BESTUUR DER WATERWEGEN

NATUURRESERVAAT "HET ZWIN"

FOTOGAMMETRISCHE KAARTERING

SITUATIEPLAN NR. 5

DATUM FOTOFLUCHT: 11-06-89

SCHAAL 1:1000

EUROSENSE BELFOTOP N.V.
Nieuwlandse 6-4
B-1810 Willemslaan, België
Tel.: 02-460.70.00
Telefax: 02-460.49.66

EUROSENSE
Dude Stationstraat 1-4
B-8880 Tielbe, België
Tel.: 05-140.15.85 - 40.16.95
Telefax: 05-140.05.13